
 


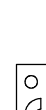

 MEPOS INVESTICE • REKONSTRUKCE	KRESLIL: VYPRACOVAL:	ZODPOVĚDNÝ PROJEKTANT:	ING. MIROSLAV VONDRÁŠEK ING. MIROSLAV VONDRÁŠEK ING. MIROSLAV VONDRÁŠEK	ING. MIROSLAV VONDRÁŠEK VODNOSTROJNÉ KANALIZACE BARBOVA 289, DOMÁLCE
	INVESTOR: OBEC HRADEC	HRADEC 45, 132 01	ZAKÁZ. ČÍSLO: 18 / 2015 DATUM: VI / 2020	MĚŘÍTKO: 1 : 500
060401	PŘEHLEDNÁ SITUACE STAVBY			DÍL 4

HRADEC - KANALIZAČNÍ ŘÁD

KANALIZACE DEŠŤOVÁ (DK, DA)

KANALIZACE DEŠŤOVÁ (DK, DA)