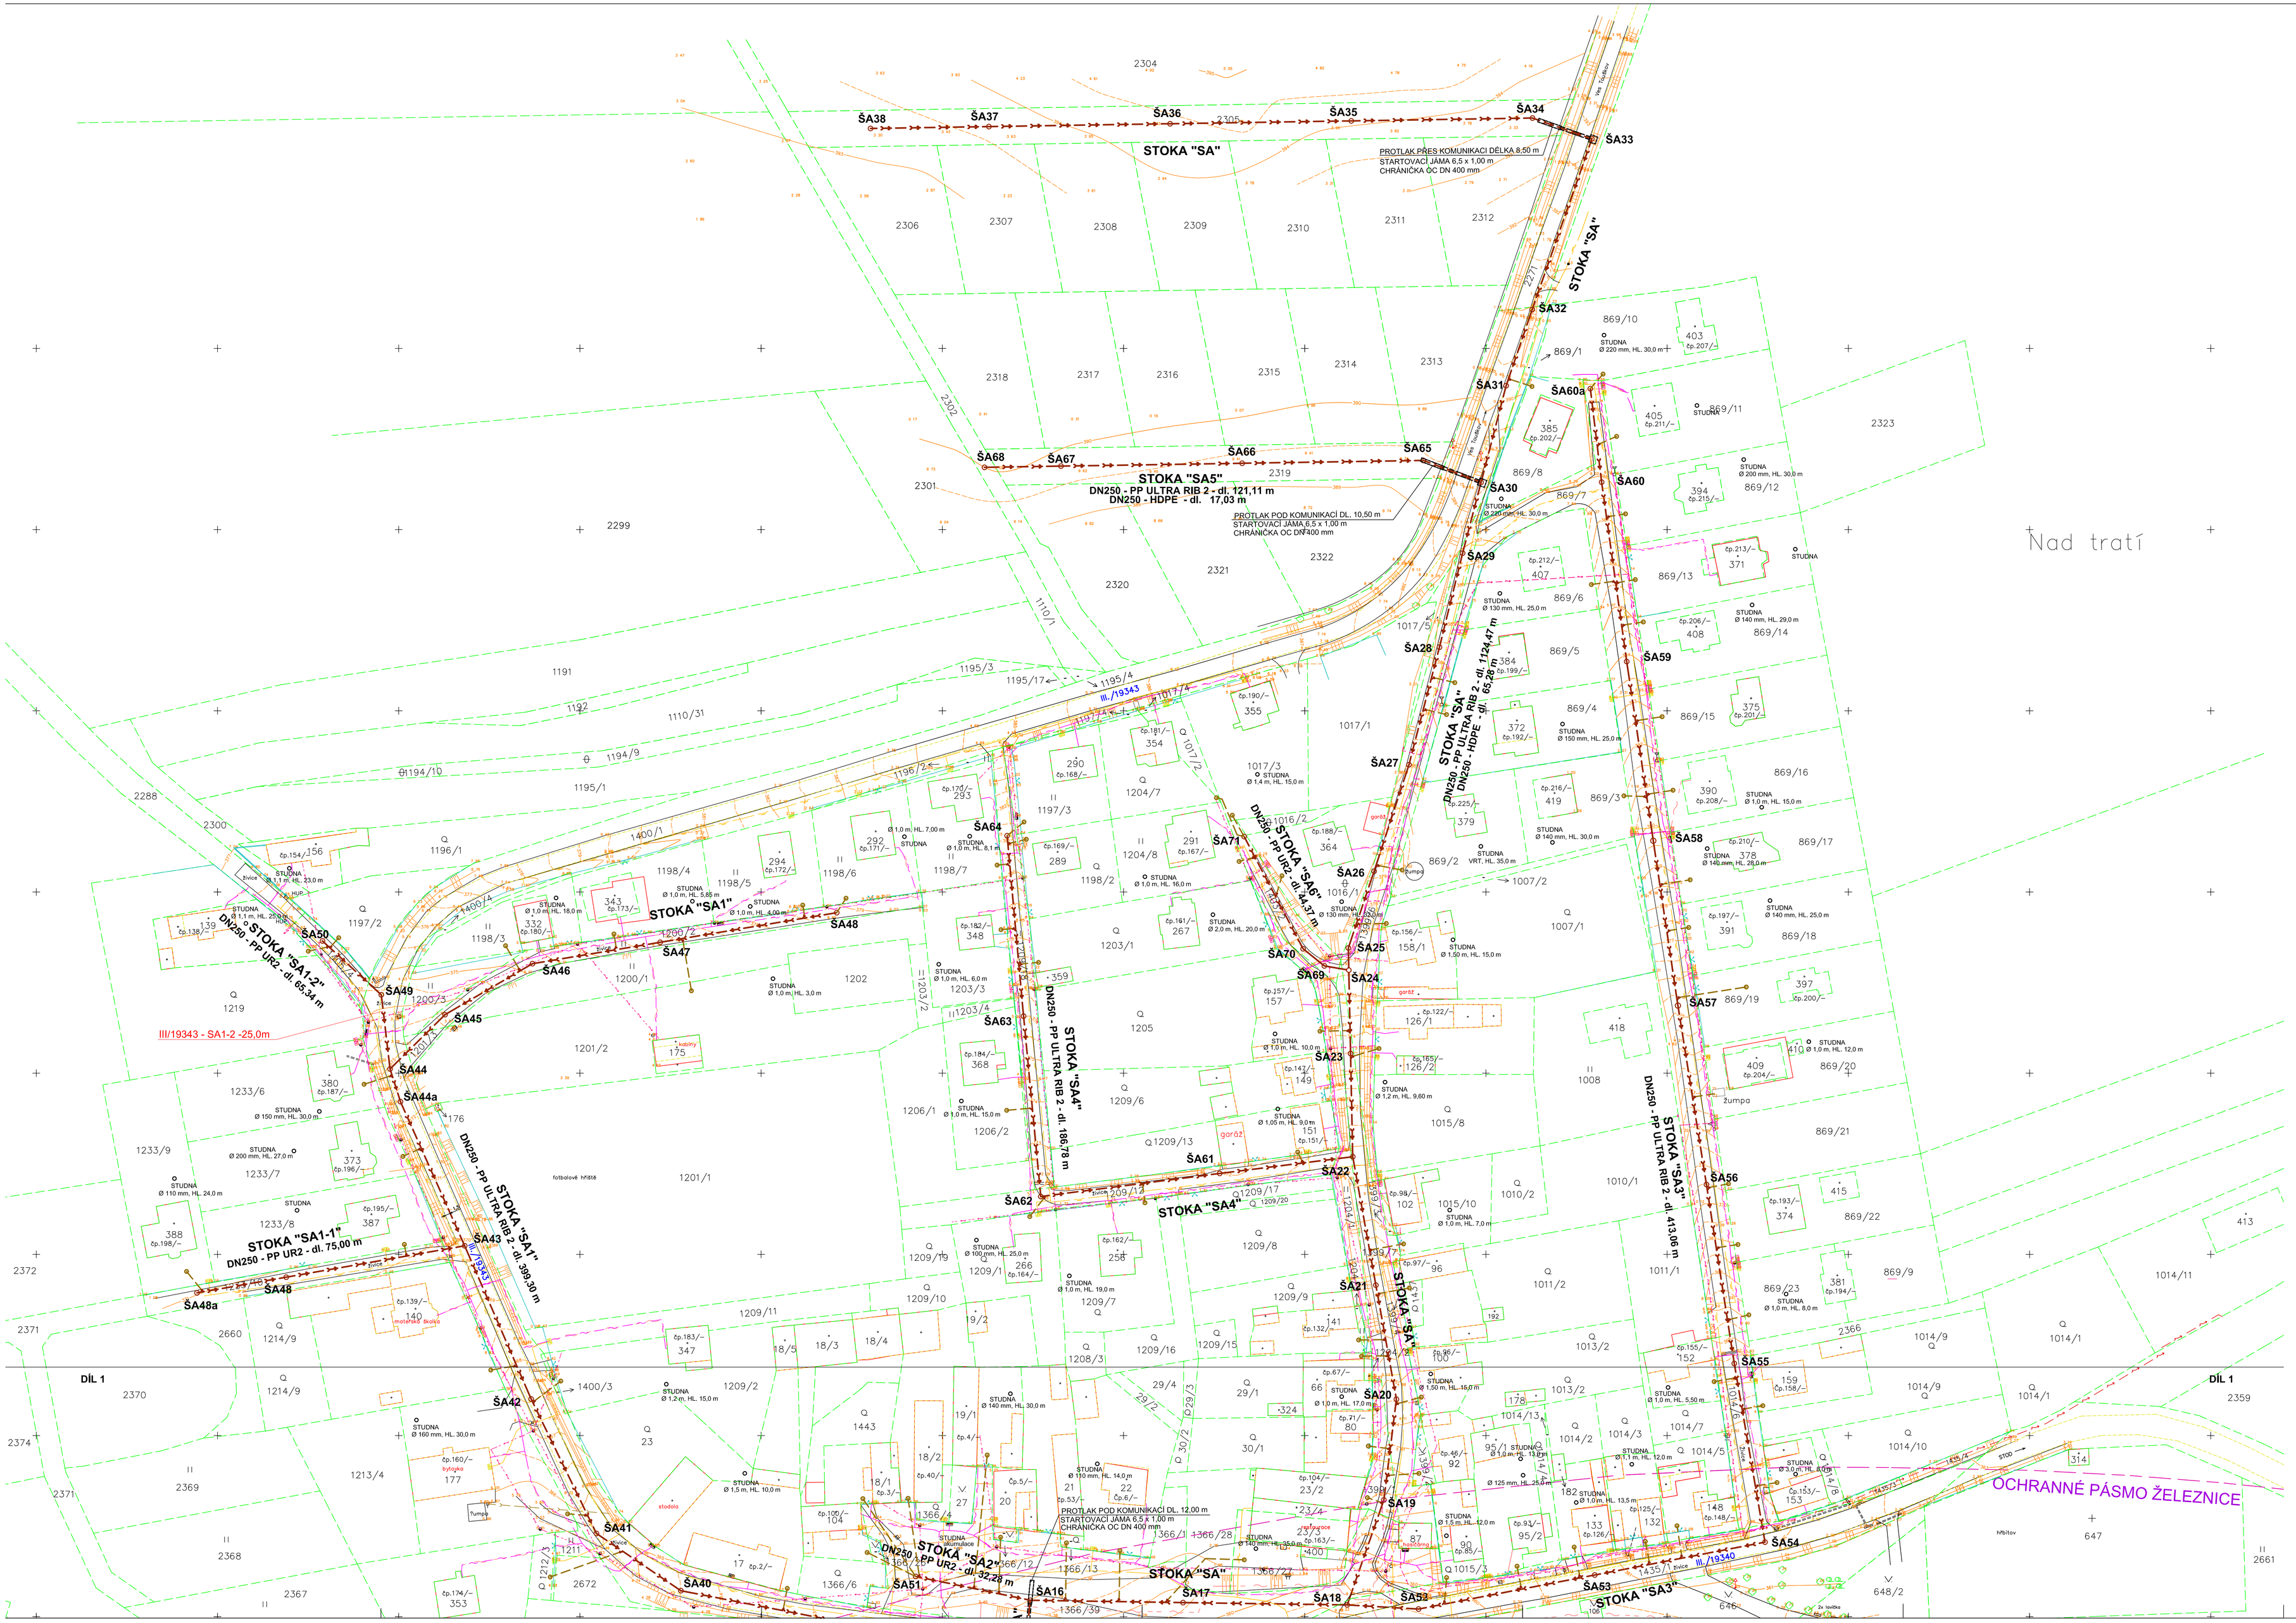

DÉLKY STOK NA POZEMKU SÚS PLZEŇSKÉHO KRAJE OKRESNÍ SPRÁVA PLZEŇ JIH

SILNICE III. TŘÍDY	V ASFALTU(M)	MIMO ASFALT(M)	STOKA
19340	71		SB1
	65		SC
	85,7		SB2
	104,8		SA3
		3,3	SB5-1
		96,61	SB1
		10,4	SB
		14,4	SA3
		3,9	SA
19341	120		SC
	17		SB
		15,1	SB
19343	53		SA
	291,62		SA1
	25		SA1-2
		114,71	SA
		4,8	SA1-2
		5,6	SA1-1

LEGENDA

SÍTĚ NAVRŽENÉ

- ODPADNÍ KANALIZACE VYČIŠTĚNÉ VODY(SV)
- KANALIZACE JEDNOTNÁ VYČIŠTĚNÉ A DEŠŤOVÉ VODY (J)
- KANALIZACE SPLAŠKOVÁ GRAVITAČNÍ(SA....) - I. ETAPA
- KANALIZACE SPLAŠKOVÁ GRAVITAČNÍ(SB...) - II. ETAPA S ČERPÁNÍM V ČOV
- KANALIZACE SPLAŠKOVÁ GRAVITAČNÍ(SB...) - III. ETAPA S ČERPÁNÍM V ČOV
- KANALIZACE DEŠŤOVÁ (DK)
- PŘÍPOJKY OD VPUSTÍ (DPV)
- PŘÍPOJKY OD DEŠŤOVÝCH SVODŮ(DPS)
- VÝTLAK POVODŇOVÝ(TKP)
- VODOVODNÍ PŘÍPOJKA(VP)
- EL. KABEL NN K ČOV
- EL. KABEL VO
- BUDOUCÍ KANALIZAČNÍ PŘÍPOJKY

SÍTĚ STÁVAJÍCÍ

- KABEL NN ČEZ ORIENTAČNÍ ZÁKRES
- KABEL NN CIZÍ VEDENÍ ORIENTAČNÍ ZÁKRES
- SZDC — KABEL SDĚLOVACÍ SŽDC ORIENTAČNÍ ZÁKRES
- TELEMATIKA — KABEL SDĚLOVACÍ ČD TELEMATIKA ORIENTAČNÍ ZÁKRES
- KABEL SDĚLOVACÍ OZ NEZNÁMÁ POLOHA
- KABEL SDĚLOVACÍ OZ ZAMĚŘENÉ
- STL PLYNOVOD
- KANALIZACE

CHARAKTER STAVBY

VODNÍ DÍLO:

IO 102 - ČOV - SPODNÍ STAVBA
IO 105 - VODNÍ ZDROJ
IO 106 - VODOVOD - VENKOVNÍ ČÁST
IO 108 - JEDNOTNÁ KANALIZACE
IO 201 - SPLAŠKOVÁ KANALIZACE - I. ETAPA
IO 202 - SPLAŠKOVÁ KANALIZACE - II. ETAPA
PS 1 - ČOV , STROJNÍ TECHNOLOGIE

STAVEBNÍ DÍLO:

SO 100 - ČOV - HORNÍ STAVBA
(vč. ZTI, elektro od pilíře u oplocení k ČOV + v ČOV, vzduchotechnika)
SO 103 - ČOV - ZPEVNĚNÉ PLOCHY A KOMUNIKACE
VČETNĚ ODVODNĚNÍ A PŘÍPOJEK
SO 104 - ČOV - OPLOCENÍ
SO 107 - ČOV - VEGETAČNÍ ÚPRAVY
SO 402 - ÚČELOVÁ KOMUNIKACE K ČOV
SO 403 - DEŠŤOVÁ KANALIZACE ÚČELOVÉ KOMUNIKACE
SO 302 - KABELOVÉ ROZVODY NN K ČOV

DOPRAVNÍ DÍLO:

SO 101 - REKONSTRUKCE STÁVAJÍCÍ KOMUNIKACE
SO 301 - DEŠŤOVÁ KANALIZACE
SO 401 - VEŘEJNÉ OSVĚTLENÍ

POZNÁMKA

- STÁVAJÍCÍ PODZEMNÍ VEDENÍ JSOU ZAKRESLENA ORIENTAČNĚ
- PŘED ZAHÁJENÍM VÝSTAVBY MUSÍ BÝT VYTÝČENY NA STAVENIŠTI SMĚROVĚ A VÝŠKOVĚ VEŠKERÉ INŽENÝRSKÉ PODZEMNÍ SÍTĚ
- BUDE POSTUPOVÁNO V SOULADU SE STANOVISKY SPRÁVCŮ VŠECH INŽENÝRSKÝCH SÍTÍ

KLAD LISTŮ

SITUACE STAVBY - DÍL 2

SITUACE STAVBY - DÍL 1

PLZEŇSKÝ PROJEKTOVÝ A ARCHITEKTONICKÝ ATELIER s.r.o.
Barandova 28, 326 00 Plzeň, tel.: 377 441 111, fax: 377 441 665, E-mail: ppa@ppaa.cz

Vedoucí projektant	Ing. Alfred Samek
Odpovědný projektant	Ing. Alfred Samek
Vypracoval	J. Křieglsteinová
Investor	Obec Hradec, č.p. 45, 332 11 Hradec u Stoda
Místo stavby	k.ú. Hradec u Stoda

Stavba	ČOV A KANALIZACE HRADEC U STODA I. A II. ETAPA C. SITUACE STAVBY	Stupeň: DSP	Číslo paré
		Datum: 08/2011	
		Č. zakázky: 1357/2	
Profese	Vodní hospodářství	Formáty: 21 A4	Č. přílohy
Obsah přílohy	SITUACE STAVBY - DÍL 2	Měřítko: 1 : 500	C.8