


LEGENDA

KANALIZACE SPLAŠKOVÁ GRAVITAČNÍ - I., II., III. ETAPA, OZ

KANALIZACE JEDNOTNÁ VYČISTĚNÉ A DEŠŤOVÉ VODY (J)

KANALIZAČNÍ PŘÍPOJKY

KANALIZACE DEŠŤOVÁ (DK, DA)

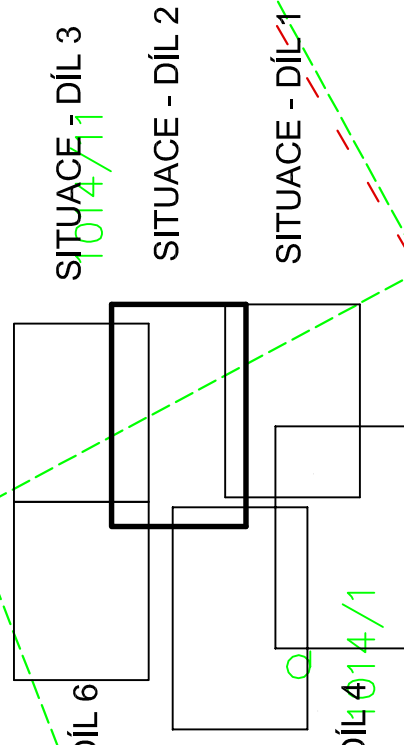

MEPOS

inženýring a projektování

Ing. Miroslav Vondráš

Ing. Miroslav Vondráš

Ing. Miroslav Vondráš

Ing. Miroslav Vondráš

KANCELÁŘ

BARDOVA 288, DOMAŽLICE

MAKÉ

OBEC HRADEC - HRADEC 45, 332 01

PROJEKT

18 / 2015

DATA

VI / 2020

ČÍSLO

1 - 500


































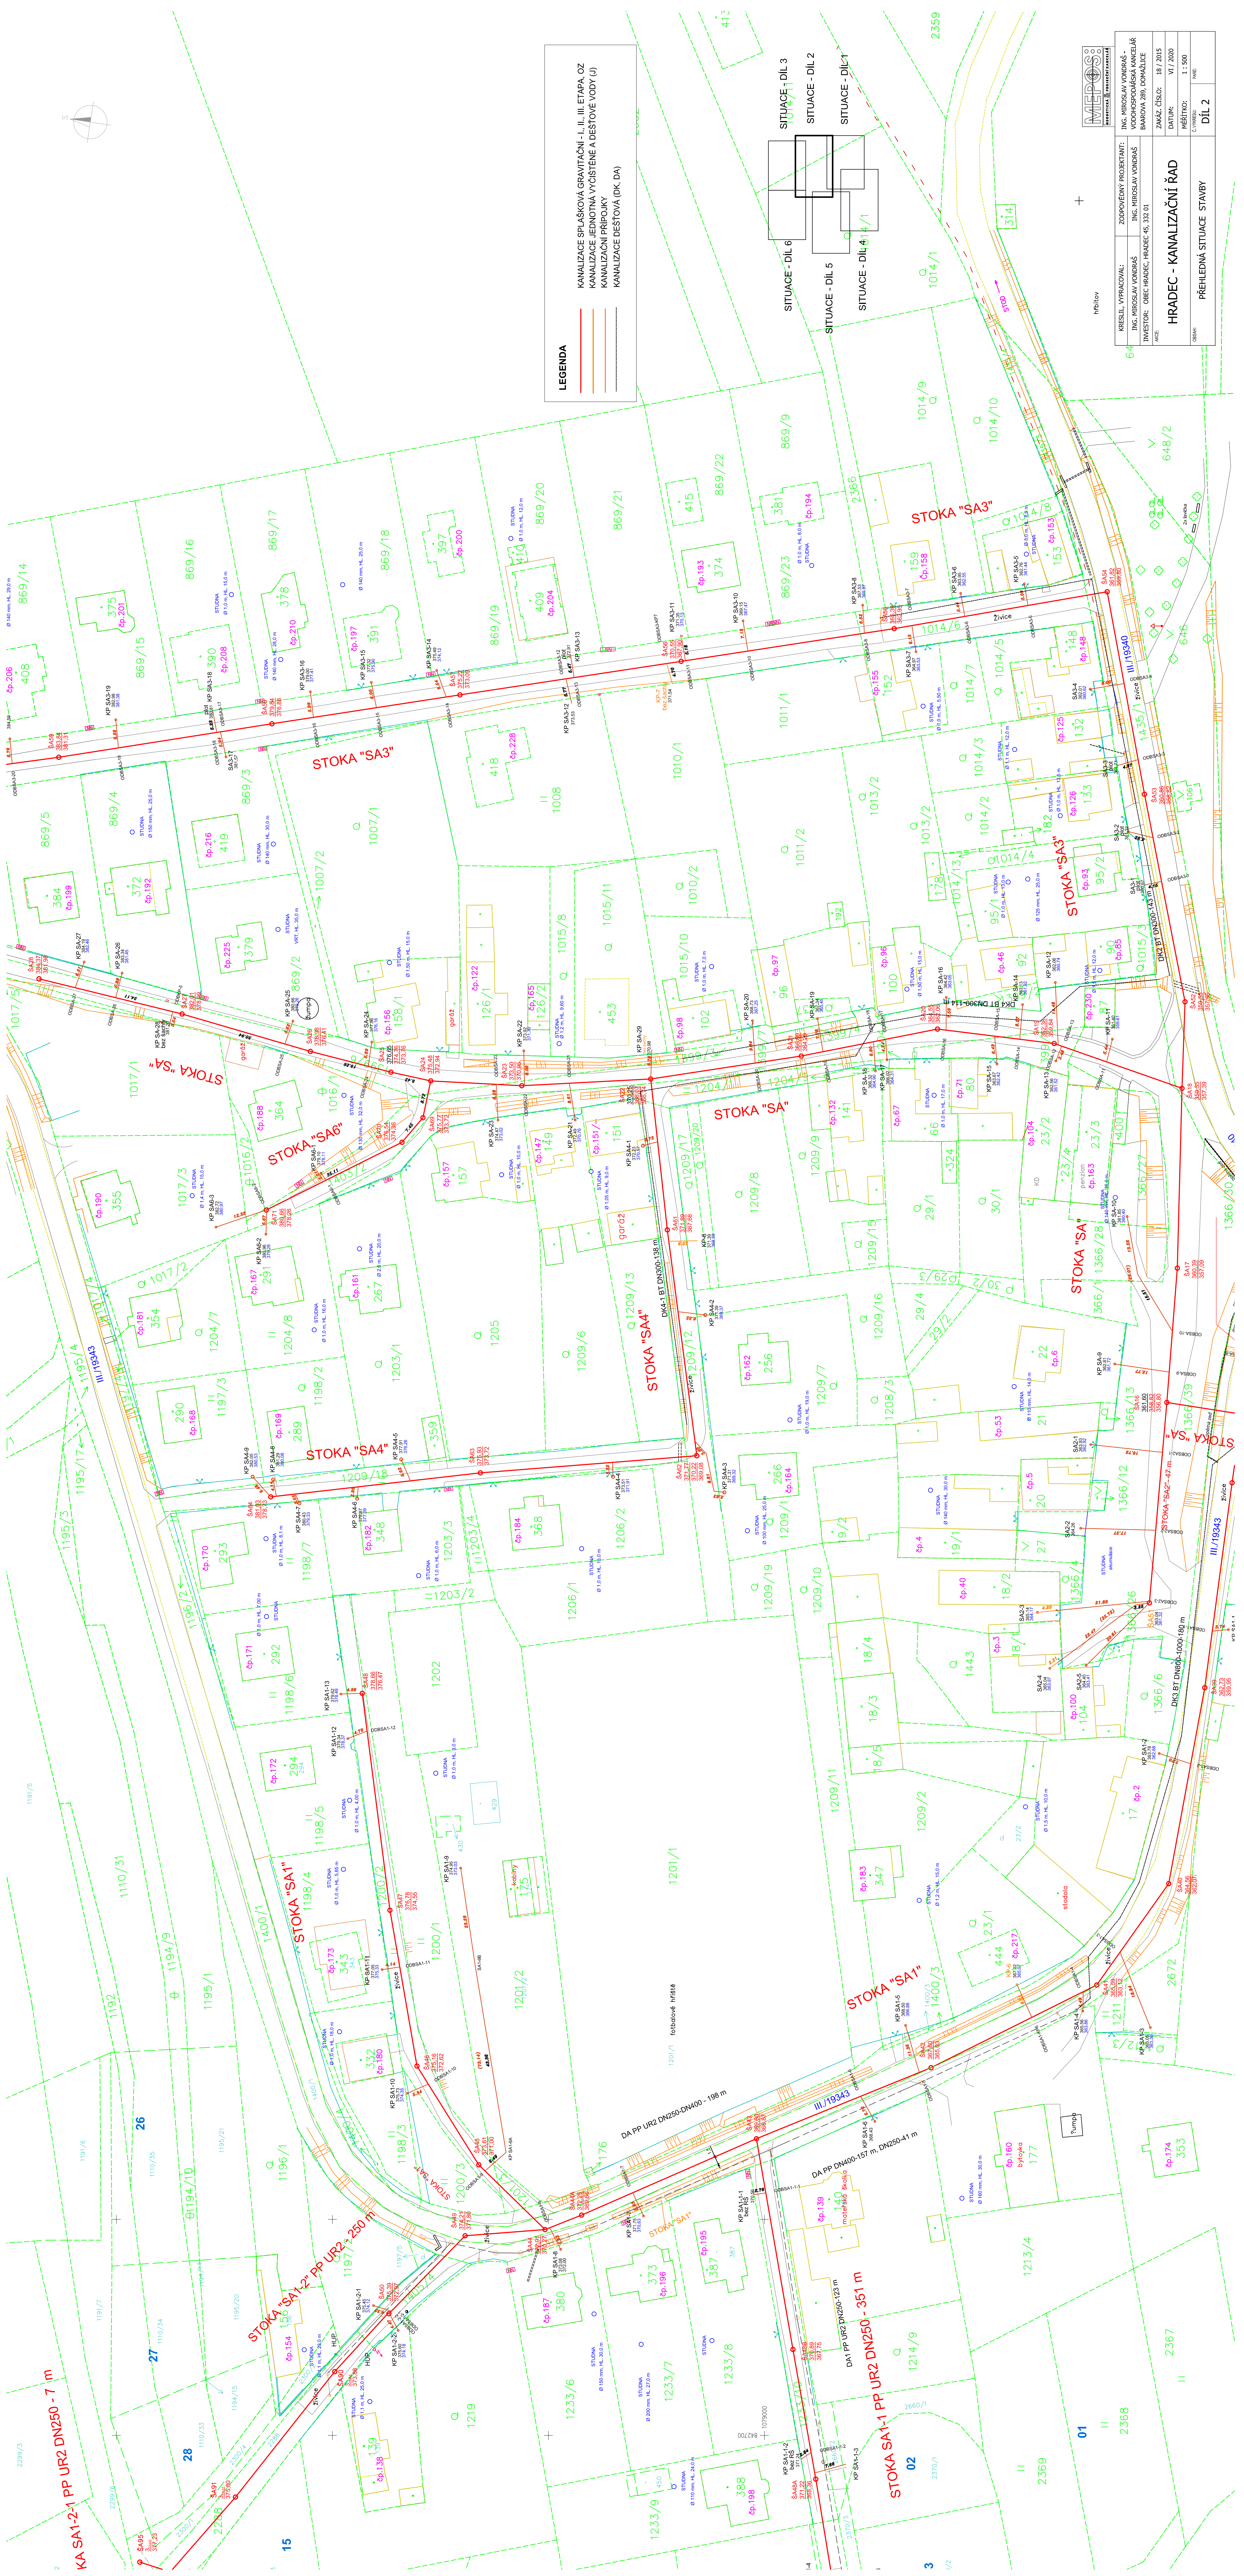

KA SA1-2-1 PP UR2 DN250 - 7 m

STOKA "SA1"

STOKA "SA1"

STOKA "SA1"