


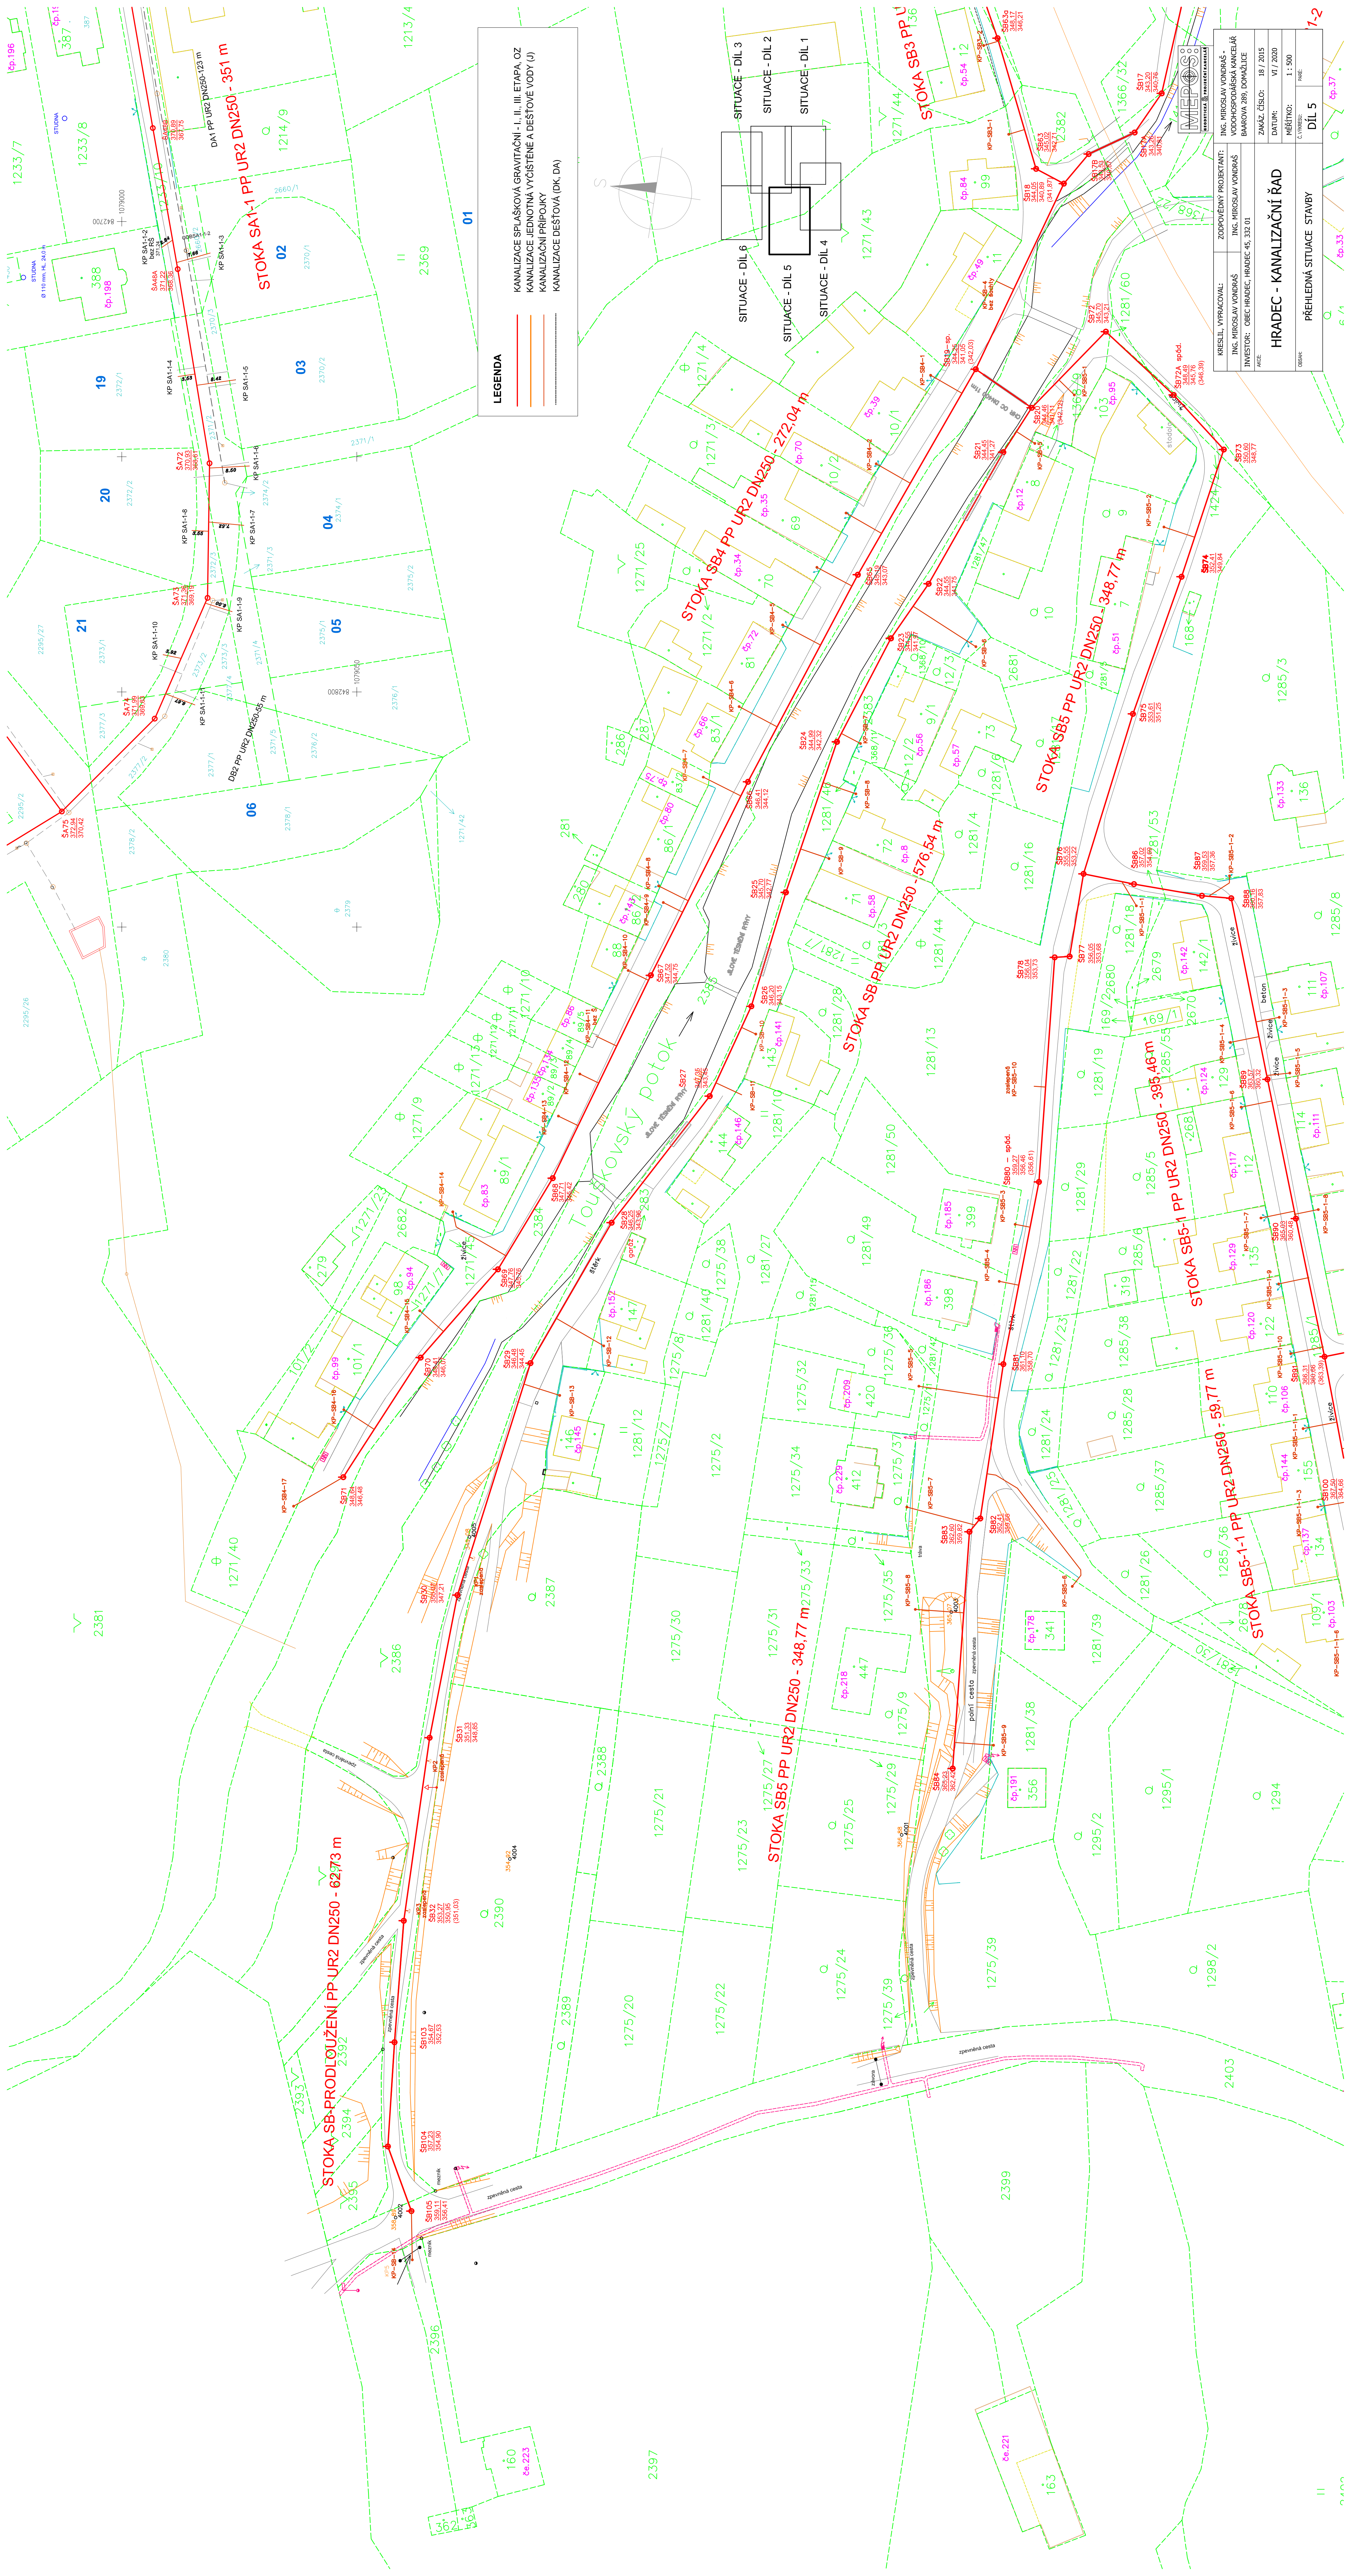

KRESLIL, VYPRACOVAVL:		ZODPOVĚDNÝ PROJEKTANT:	ING. MIROSLAV VONDRÁŠ					
ING. MIROSLAV VONDRÁŠ		VING. MIROSLAV VONDRÁŠ						
INVESTOR: OBEC HRADEC, HRADEC 43, 32 01								
KOTE								
HRADEC - KANALIZAČNÍ ŘÁD								
OBJEM:		PŘEHLEDNÁ SITUACE		STAVBY				
KAZKA ČÍSLO:		18 / 2015						
DATUM:		VI / 2020						
MĚŘÍTKO:		1 : 500						
C. VÝKRES:		PAGE:						
DÍL 5								